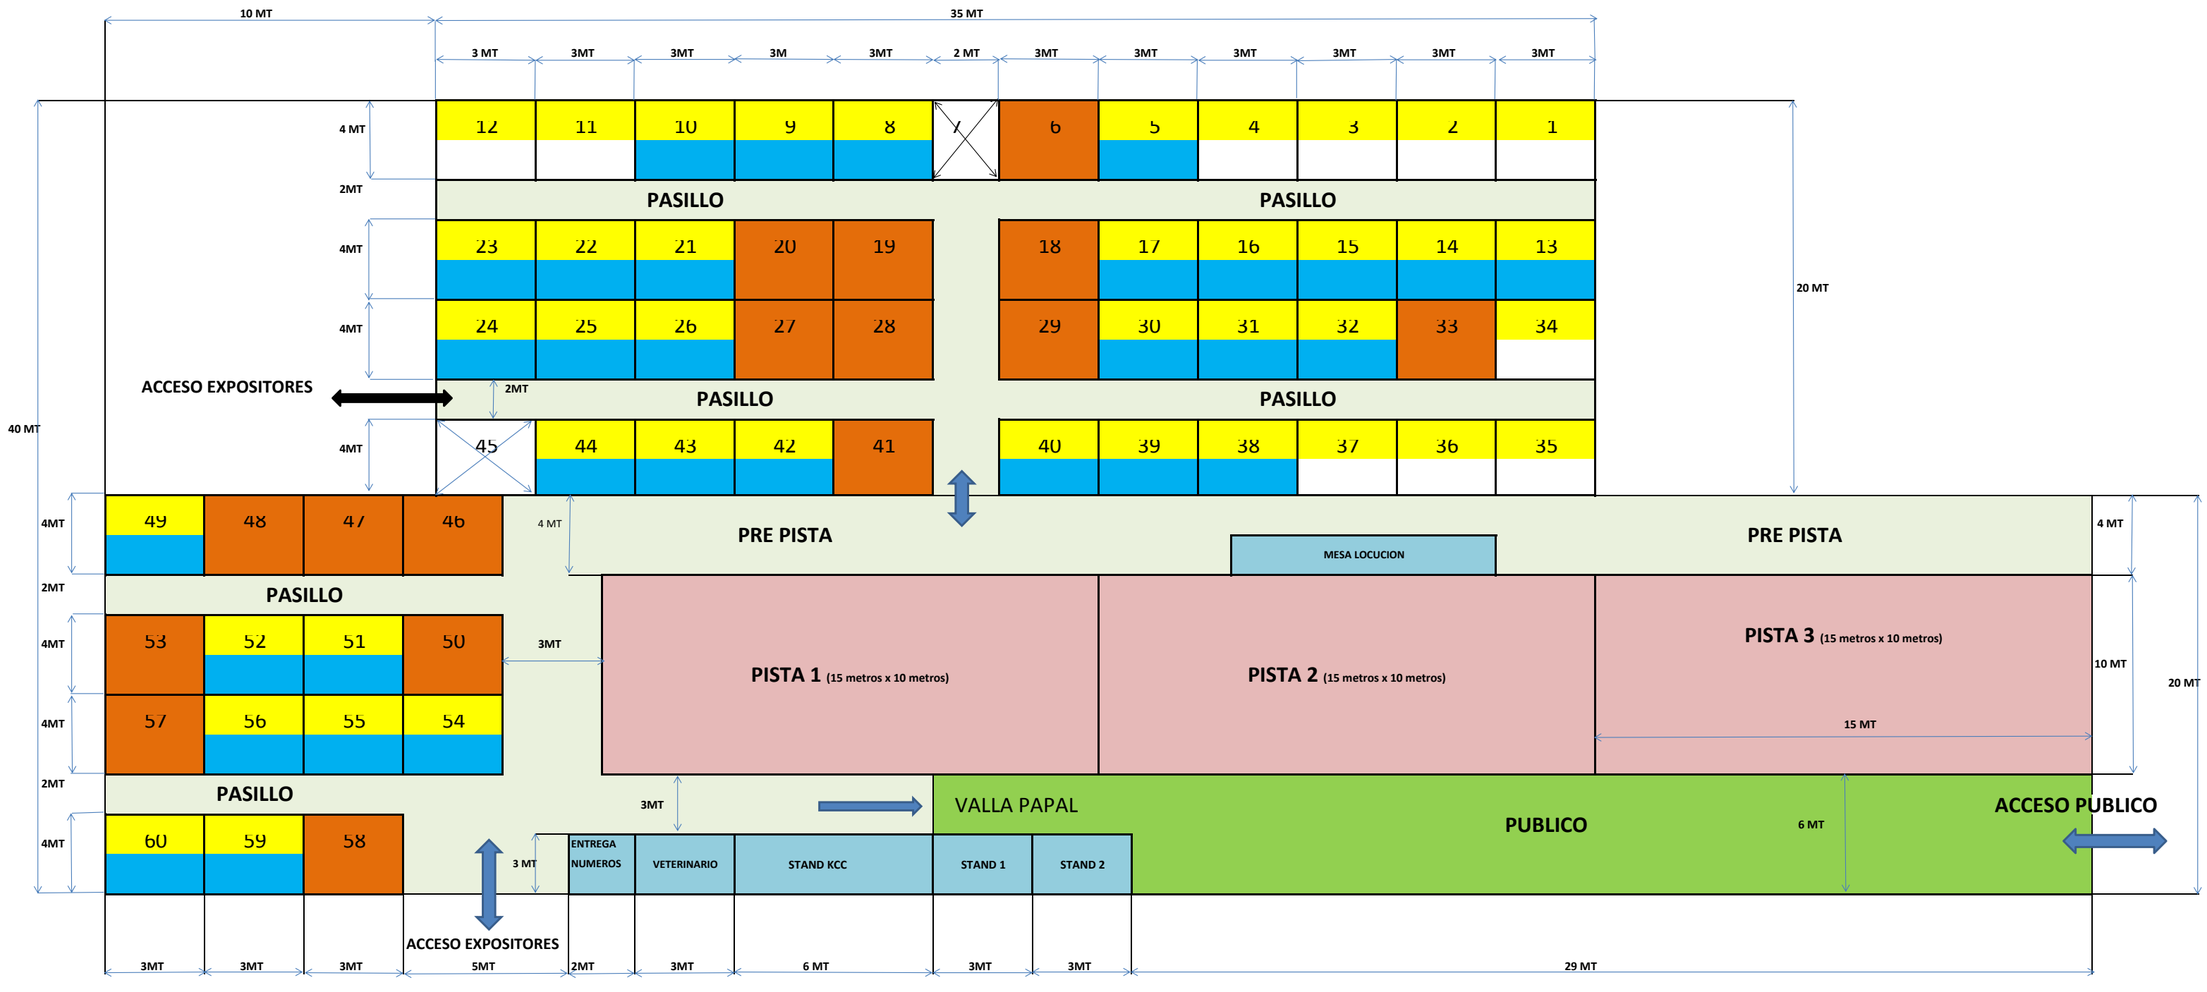
10 MT
35 MT
3 MT
3MT
3M
2 MT
4 MT
2MT
4MT
PASILLO
ACCESO EXPOSITORES
40 MT
20 MT
PRE PISTA
MESA LOCUCION
PISTA 1 (15 metros x 10 metros)
PISTA 2 (15 metros x 10 metros)
PISTA 3 (15 metros x 10 metros)
15 MT
10 MT
VALLA PAPAL
PUBLICO
6 MT
ACCESO PUBLICO
ENTREGA NUMEROS
VETERINARIO
STAND KCC
STAND 1
STAND 2
3 MT
5MT
6 MT
29 MT