

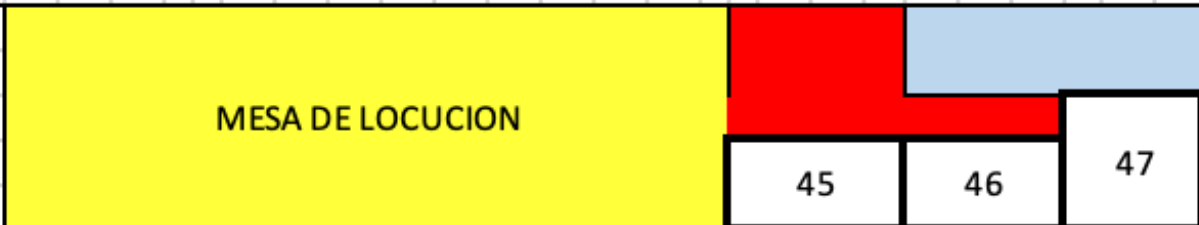
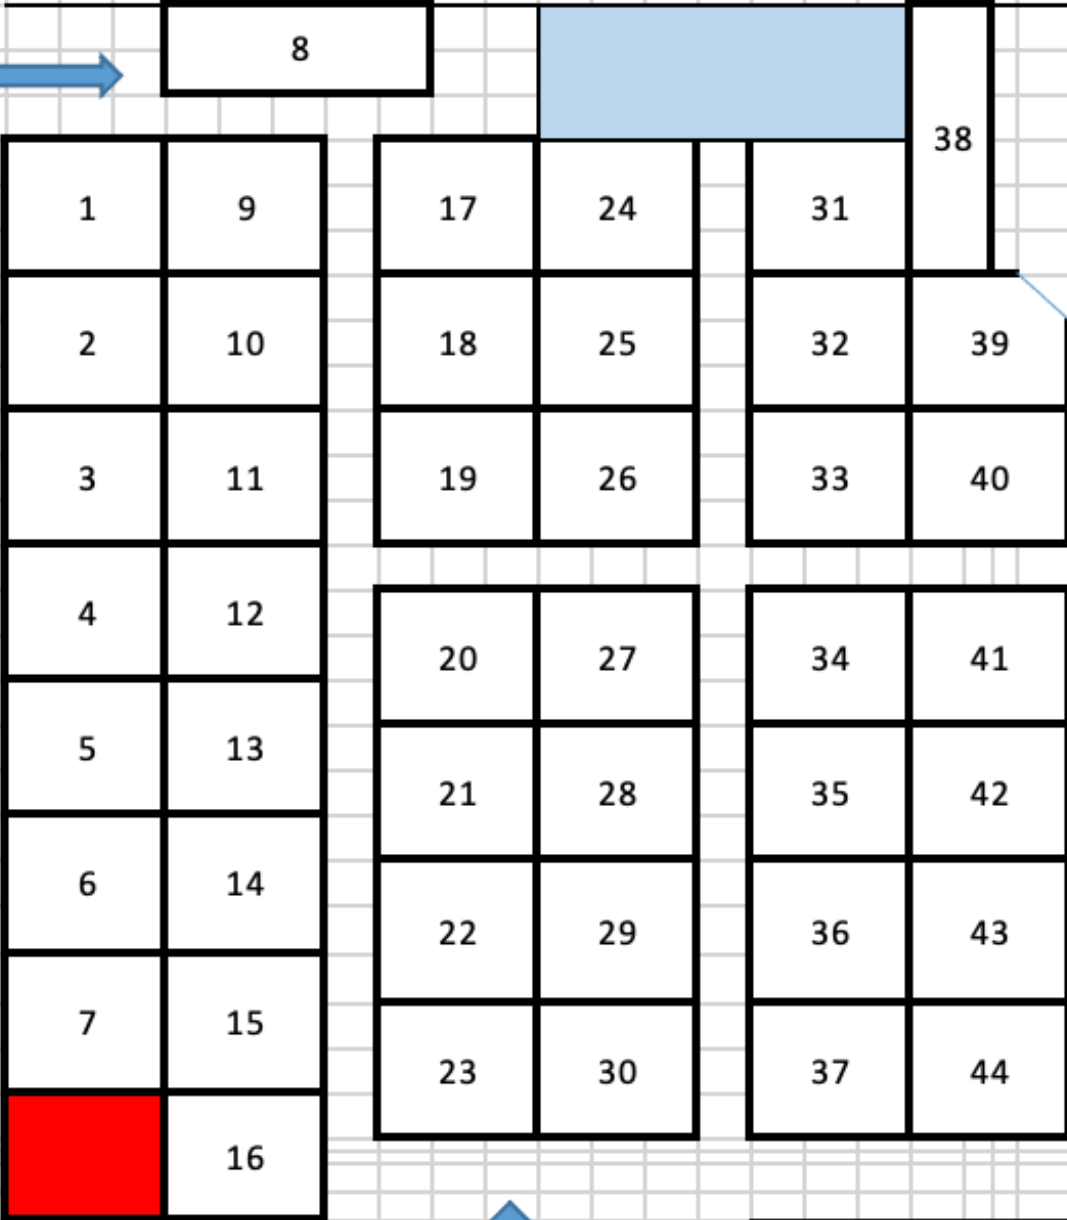
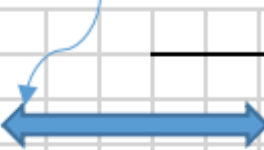
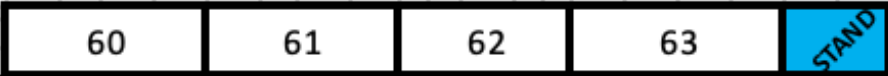


ESQUEMA CAMPAMENTOS - DISEÑO SOLO REFERENCIAL


SALIDA EMERGENCIA

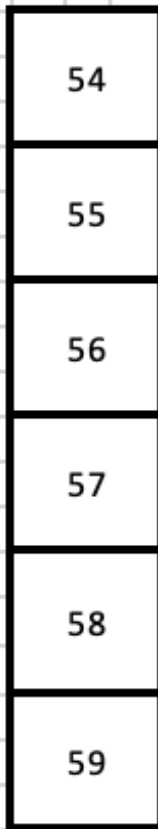

SALIDA EMERGENCIA

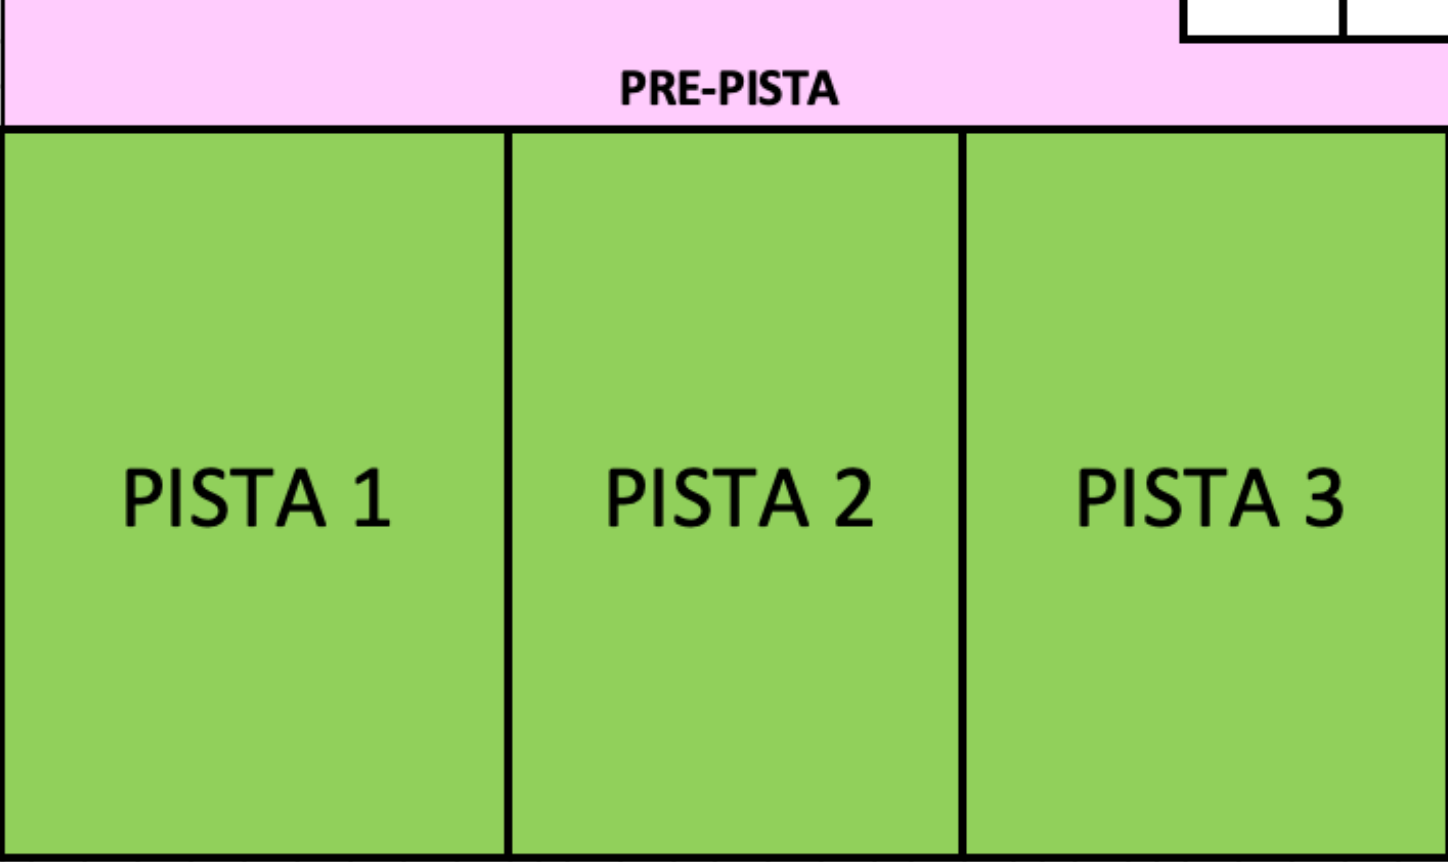

ACCESO PRINCIPAL

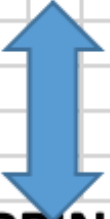

ACCESO PATIO

